



凡例

GL±0　仕上げ高さを示す

GL±0＝BM+300

配置計画図　　S＝1/200

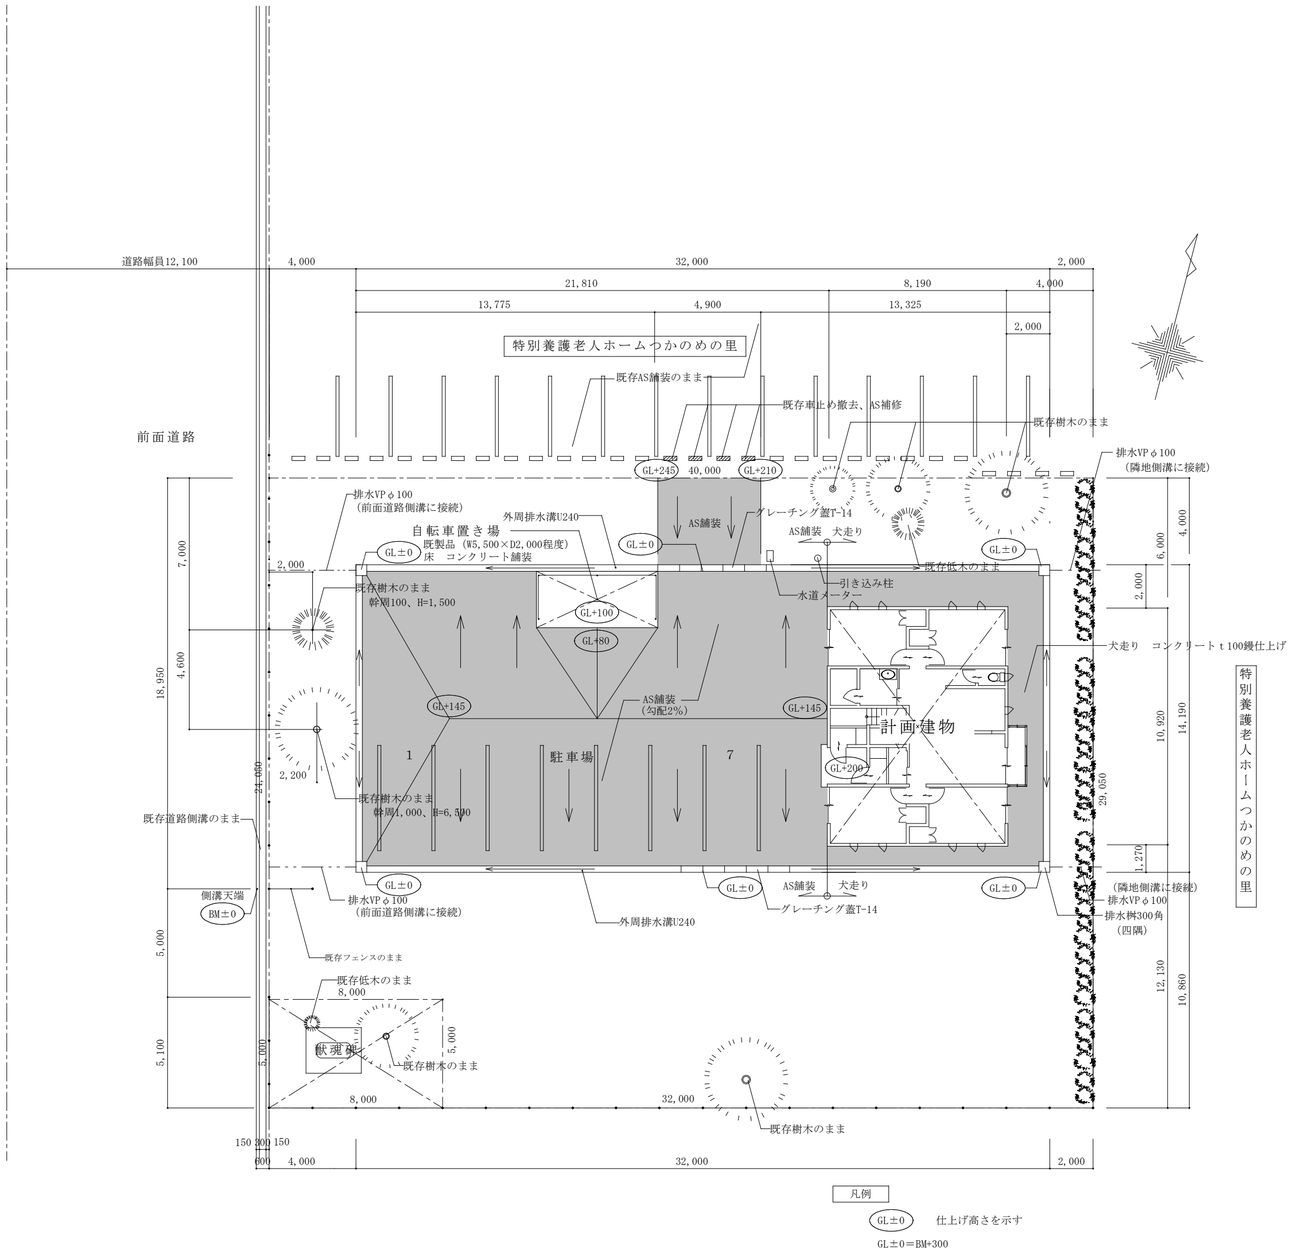


案内図　　S＝Free

| 設計概要 | |
|---|---|
| 工　事　名 | 県央福祉会塚野目寮建設工事 |
| 建築場所 | |
| 主要用途 | 寄宿舎 |
| 工事種別 | 新築 |
| 構　　造 | 木造 |
| 用途地域 | 工業地域 |
| 防火地域 | 法第22条地域 |
| 敷地面積 | 1,122.00㎡ |
| 面　積　表 | |
| 建築面積 | 91.91㎡ |
| １階床面積 | 88.61㎡（内、ベランダ2.48㎡） |
| ２階床面積 | 89.43㎡ |
| 延床面積 | 178.04㎡ |

外　部　仕　上　げ　表

| 部　　位 | 仕　上　げ | 部　　位 | 仕　上　げ |
|---|---|---|---|
| 屋　　根 | カラーGL鋼板ｔ0.4縦葺き | 外　　壁 | 窯業系サイディングｔ12.0 |
| | 下地改良ASルーフィングｔ1.0 | | 下地：透湿防水シート |
| | 野地板：構造用合板ｔ12.0 | 地　　覆 | コンクリート打ち放し補修 |
| | 雪止めアングル：L50×50×4.0　溶融亜鉛メッキ | 開　口　部 | 住宅用アルミサッシ |
| 軒　　裏 | ケイ酸カルシウム板ｔ6.0ＥＰ | ポーチ床 | 磁器質タイル張り300角 |
| 破風、鼻隠 | 窯業系仕上げ材+塗装 | ﾍﾞﾗﾝﾀﾞ上部 | アルミ製 |
| 軒　　樋 | 塩ビ製 | | |
| 竪　　樋 | 塩ビ製 | | |

内　部　仕　上　げ　表

| 部屋名 | 床 | 巾木 | 壁 | 天井 | 廻り縁 | 天井高 | 備　　考 |
|---|---|---|---|---|---|---|---|
| 玄　　関 | 磁器質タイル張り300角 | 同左<br>ビニル | ビニルクロス張り<br>(下地PBｔ9.5) | ビニルクロス張り<br>(下地PBｔ9.5) | 塩ビ製 | 2,400 | 下足棚 |
| キッチン | 複合フローリングｔ12.0 | ビニル | ビニルクロス張り<br>(下地PBｔ9.5) | ビニルクロス張り<br>(下地PBｔ9.5) | 塩ビ製 | 2,400 | 流し台(L1,200)、上部吊戸棚 |
| ダイニング | 複合フローリングｔ12.0 | ビニル | ビニルクロス張り<br>(下地PBｔ9.5) | ビニルクロス張り<br>(下地PBｔ9.5) | 塩ビ製 | 2,400 | ＩＨ２口、換気フード<br>エアコン1台(キッチン共用コンセント共) |
| ベ ラ ン ダ | 塩ビ製 | | 腰：外壁材に同じ<br>上部：アルミ製、<br>ﾎﾟﾘｶｰﾎﾞﾈｰﾄ板 | | | | |
| 部屋1～4 | 複合フローリングｔ12.0 | ビニル | ビニルクロス張り<br>(下地PBｔ9.5) | ビニルクロス張り<br>(下地PBｔ9.5) | 塩ビ製 | 2,400 | 収納：中段1、枕段1<br>エアコン１台（各室、コンセント共） |
| 洗面・脱衣 | 長尺塩ビシートｔ2.0<br>下地：構造用合板ｔ12.0 | ビニル | ビニルクロス張り<br>(下地PBｔ9.5) | ビニルクロス張り<br>(下地PBｔ9.5) | 塩ビ製 | 2,400 | 洗濯機盤、洗面流し台 |
| トイレ | 長尺塩ビシートｔ2.0<br>下地：構造用合板ｔ12.0 | ビニル | ビニルクロス張り<br>(下地PBｔ9.5) | ビニルクロス張り<br>(下地PBｔ9.5) | 塩ビ製 | 2,400 | |

※各室へのコンセント設備、照明設備及びTV・BS配線設備は本工事に含むものとする。

・2026/11/02　仕上げ表備考欄及び電気設備追記


〒955-0044　新潟県三条市田島二丁目22番28号
社会福祉法人　県央福祉会
TEL：0256-31-1810　FAX：0256-31-1811


一級建築士事務所
新潟県知事　登録（　）第　　号
一級建築士

| 設計 | 検図 | 承諾 | 設計年月日 | 図面サイズ | 縮尺 | 工事名称 | 県央福祉会塚野目職員寮建設工事 | 種別 | 図面番号 |
|---|---|---|---|---|---|---|---|---|---|
| | | | 20261010 | A２ | S=1/200 | 図面名称 | 配置計画図・案内図・仕上げ表 | A | 01 |