





設計概要	
工 事 名	県央福祉会大島寮建設工事
建築場所	
主要用途	寄宿舎
工事種別	新築
構 造	木造
用途地域	工業地域
防火地域	法第22条地域
敷地面積	1,122.00㎡
面 積 表	
建築面積	91.91㎡
1階床面積	88.61㎡（内、ベランダ2.48㎡）
2階床面積	89.43㎡
延床面積	178.04㎡

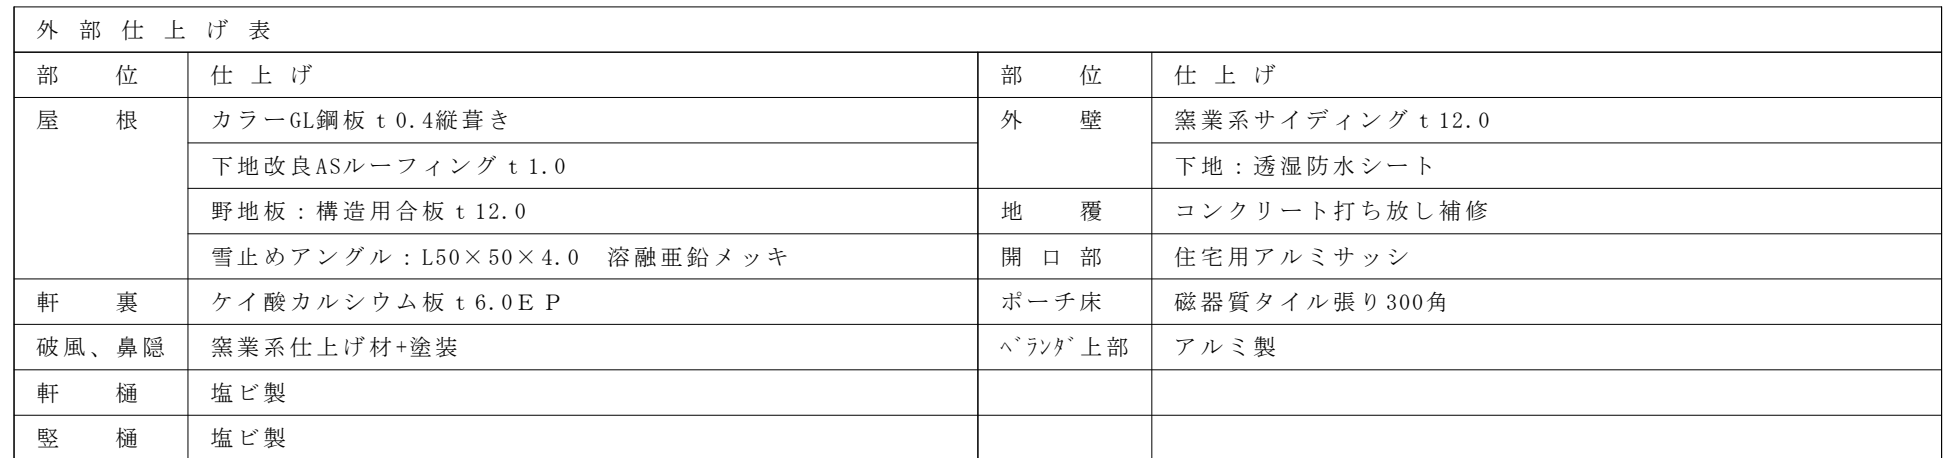

部屋名	床	巾木	壁	天井	廻り縁	天井高	備 考
玄 関	磁器質タイル張り300角	同左 ビニル	ビニルクロス張り (下地PB t 9.5)	ビニルクロス張り (下地PB t 9.5)	塩ビ製	2,400	下足棚
キッチン	複合フローリング t 12.0	ビニル	ビニルクロス張り (下地PB t 9.5)	ビニルクロス張り (下地PB t 9.5)	塩ビ製	2,400	流し台(L1,200)、上部吊戸棚
ダイニング	複合フローリング t 12.0	ビニル	ビニルクロス張り (下地PB t 9.5)	ビニルクロス張り (下地PB t 9.5)	塩ビ製	2,400	I H 2 口、換気フード エアコン1台(キッチン共用)
ベ ラ ン ダ	塩ビ製		腰：外壁材に同じ 上部：アルミ製、 ホ`リカーホ`ネット板				
部屋1～4	複合フローリング t 12.0	ビニル	ビニルクロス張り (下地PB t 9.5)	ビニルクロス張り (下地PB t 9.5)	塩ビ製	2,400	収納：中段1、枕段1 エアコン 1 台
洗面・脱衣	長尺塩ビシート t 2.0 下地：構造用合板 t 12.0	ビニル	ビニルクロス張り (下地PB t 9.5)	ビニルクロス張り (下地PB t 9.5)	塩ビ製	2,400	洗濯機盤、洗面流し台
トイレ	長尺塩ビシート t 2.0 下地：構造用合板 t 12.0	ビニル	ビニルクロス張り (下地PB t 9.5)	ビニルクロス張り (下地PB t 9.5)	塩ビ製	2,400	

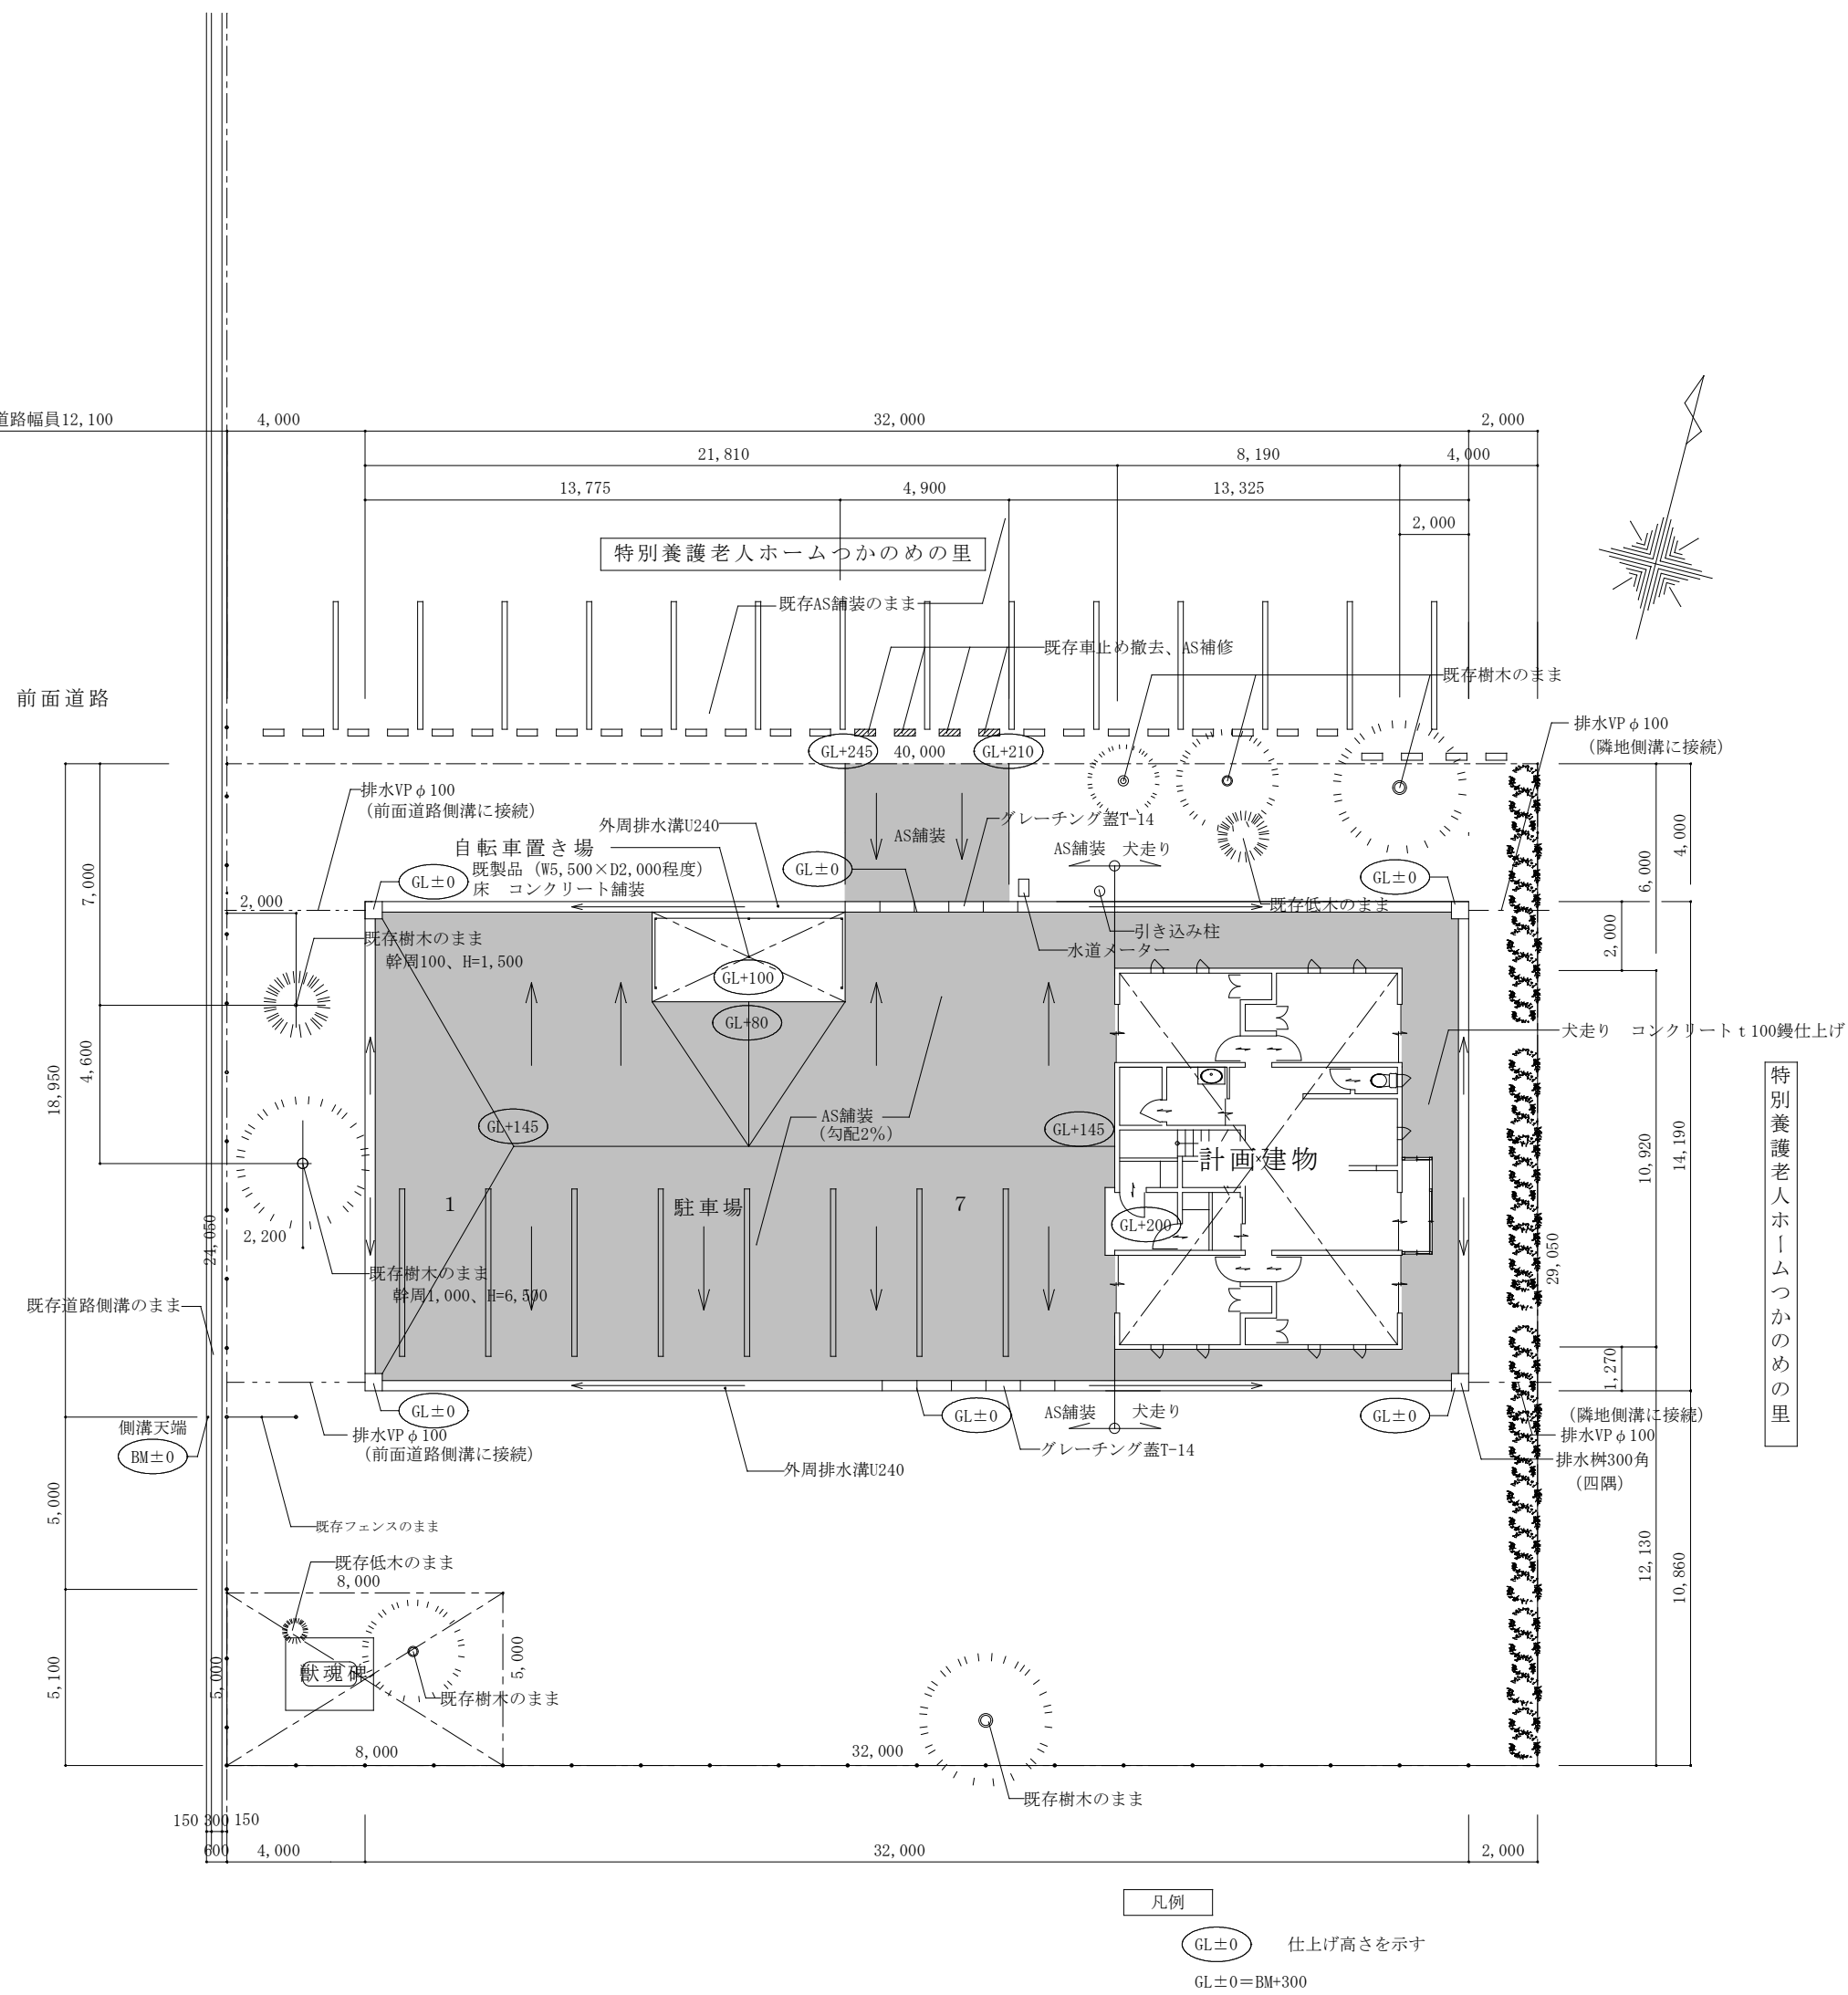

配置計画図	S = 1/200
-------	-----------

	〒955-0044 新潟県三条市田島二丁目22番28号	一級建築士事務所	設 計	検 図	承 諾	設計年月日	図面サイズ	縮 尺	工事名称	県央福祉会塚野目職員寮建設工事	種 別	図面番号
	社会福祉法人 県央福祉会	新潟県知事 登録 () 第 号				20261010					図面名称	配置計画図・案内図・仕上げ表
	TEL : 0256-31-1810 FAX : 0256-31-1811	一級建築士					A 2	S=1/200				