


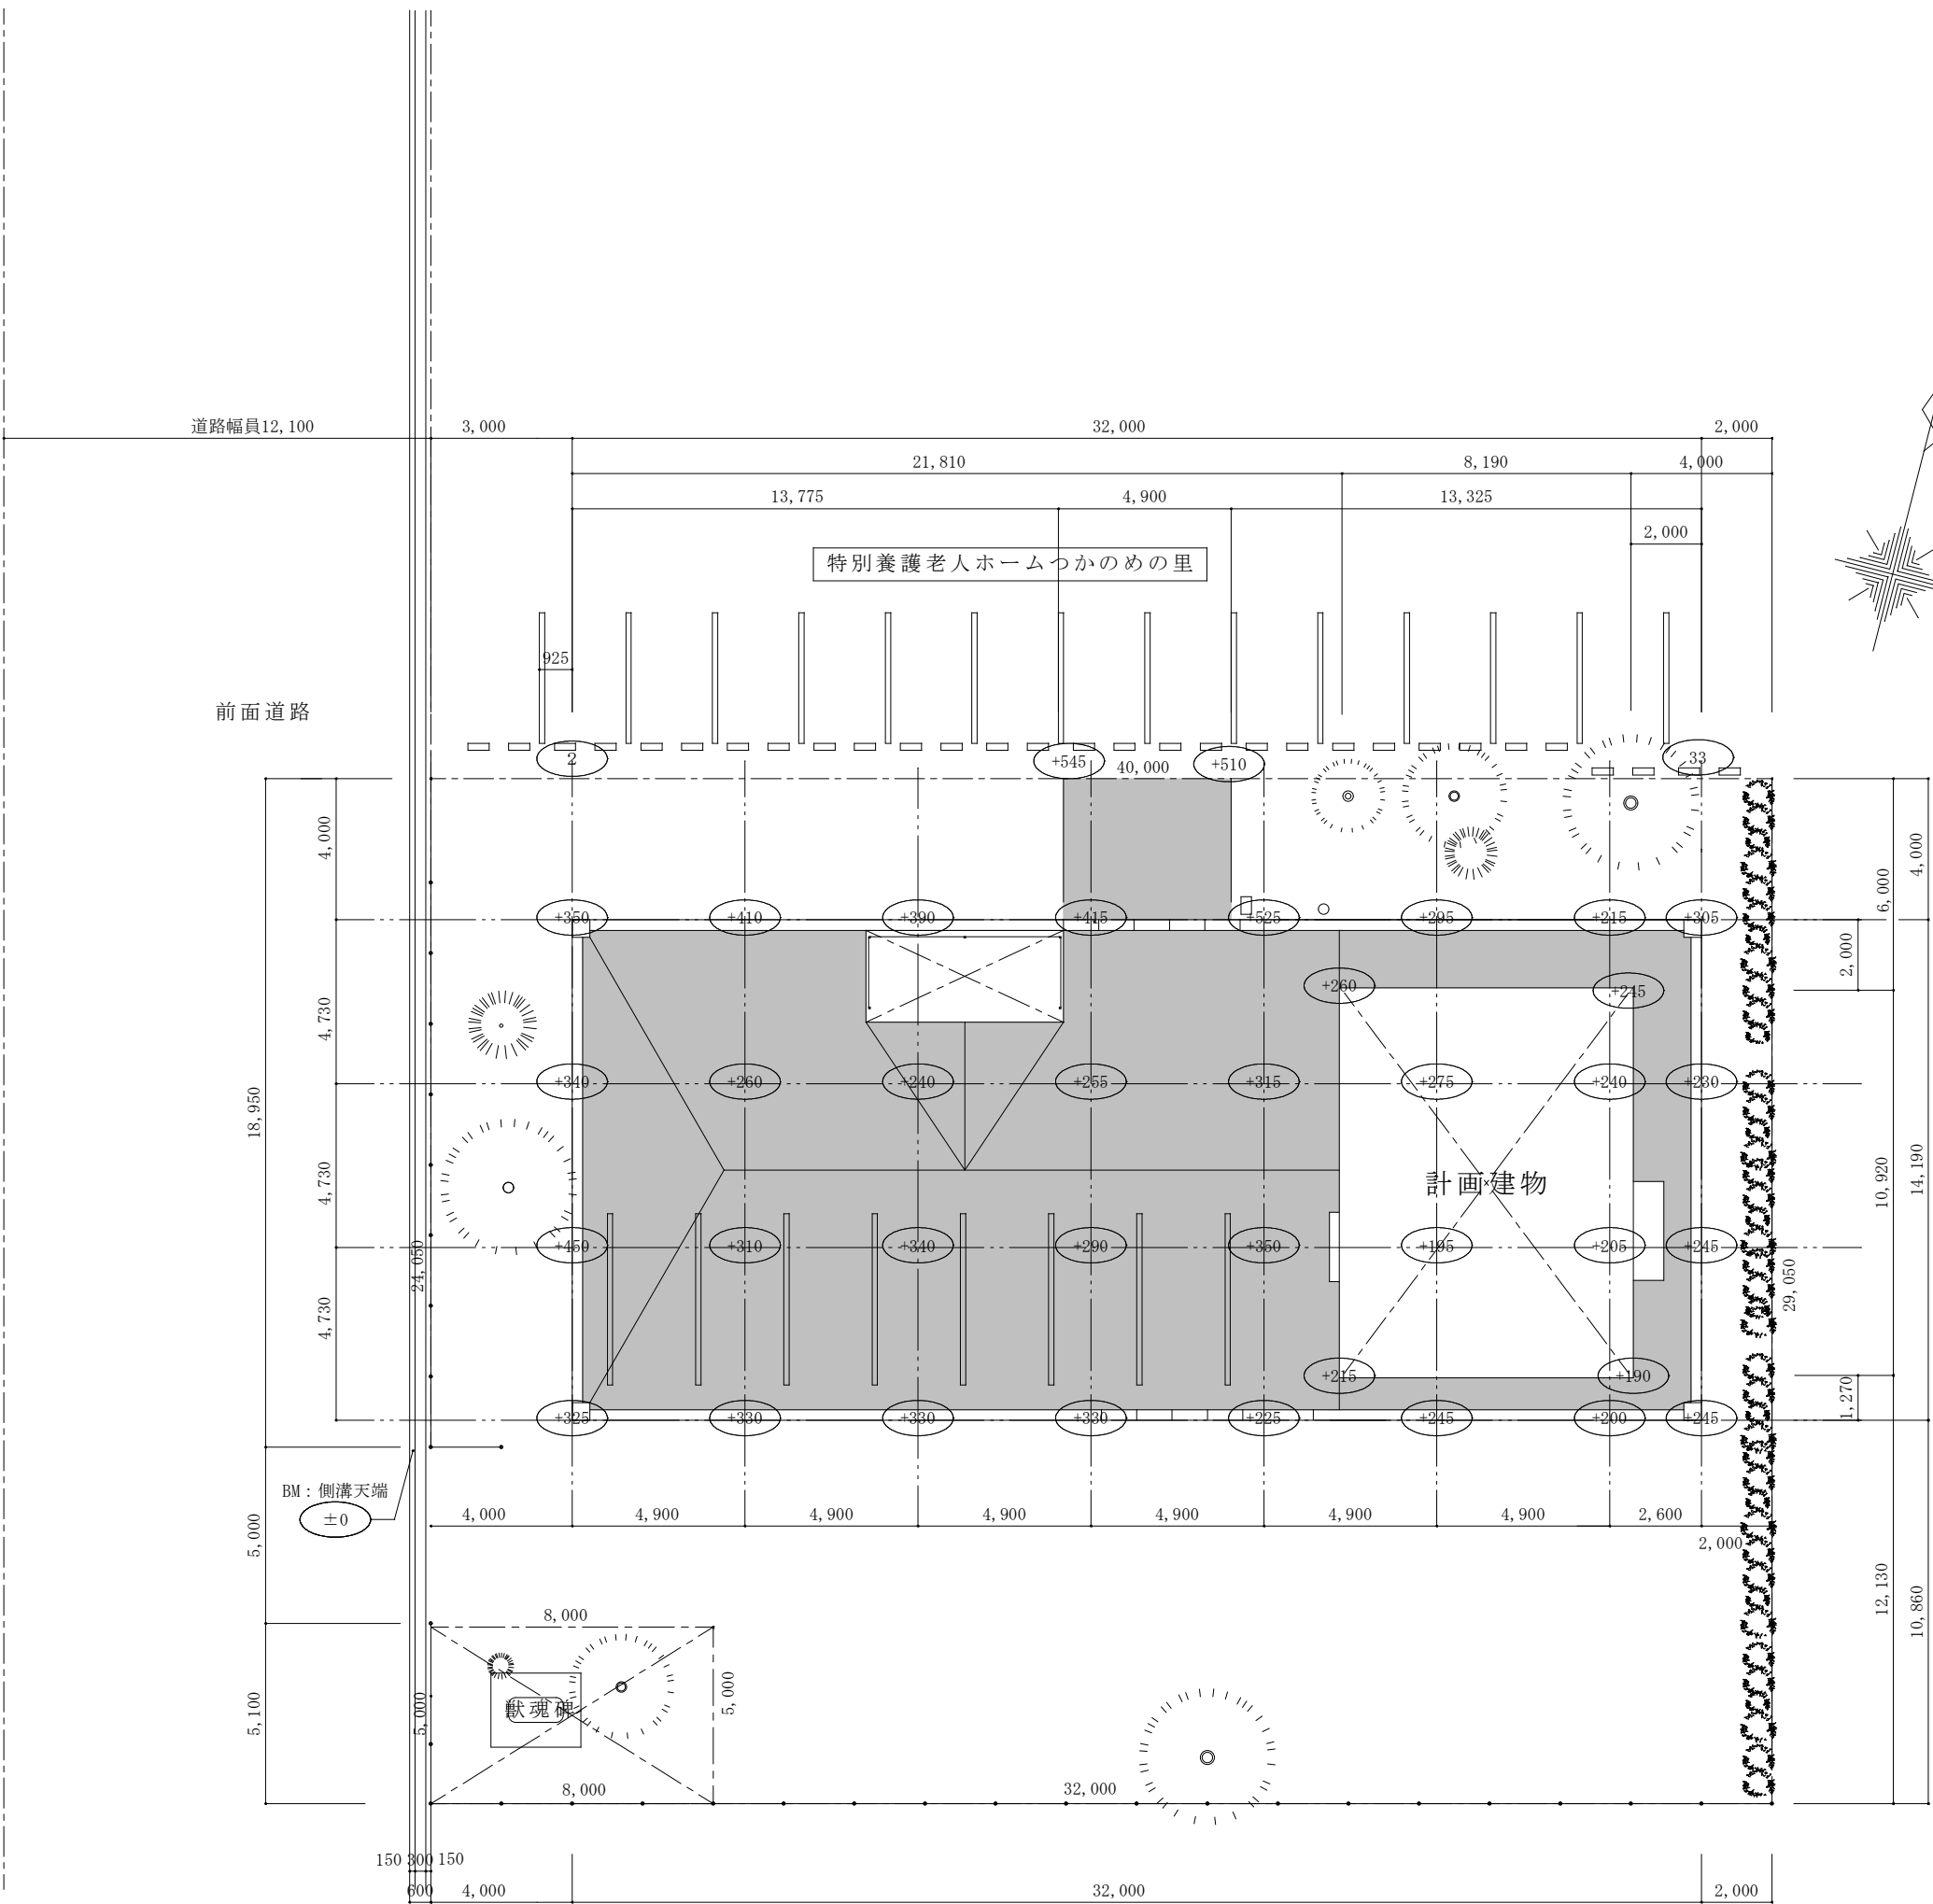


特別養護老人ホームつかのめの里


凡例
数字 現況の高さを示す (BM=±0)

現況レベル表示図 S=1/200


標準型 U240 排水樹 300型

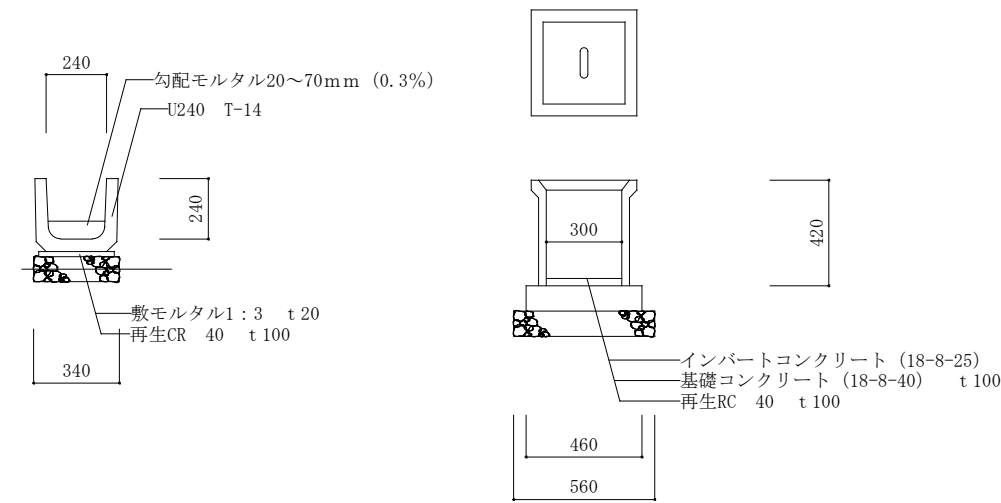


AS舗装標準断面

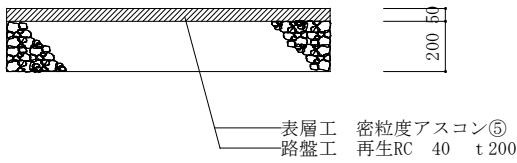

自転車置き場土間準断面

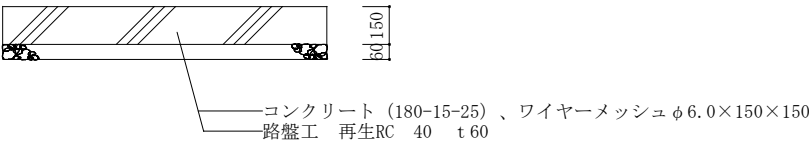

大走標準断面

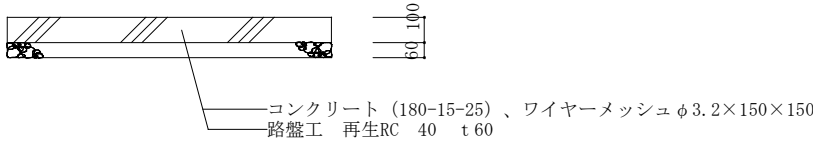

※土工事共通事項：根切り土は敷地内敷き均しとし、埋め戻し土は購入土とする

	〒955-0044 新潟県三条市田島二丁目22番28号	一級建築士事務所 新潟県知事 登録 () 第 号 一級建築士	設 計	検 図	承 諾	設計年月日 20261010	図面サイズ A 2	縮 尺 S=1/30	工事名称 図面名称	県央福祉会塚野目職員寮建設工事 現況レベル表示図・外構工事標準断面図	種 別 A	図面番号 03
--	-----------------------------	---------------------------------------	-----	-----	-----	-------------------	--------------	---------------	--------------	---------------------------------------	----------	------------