
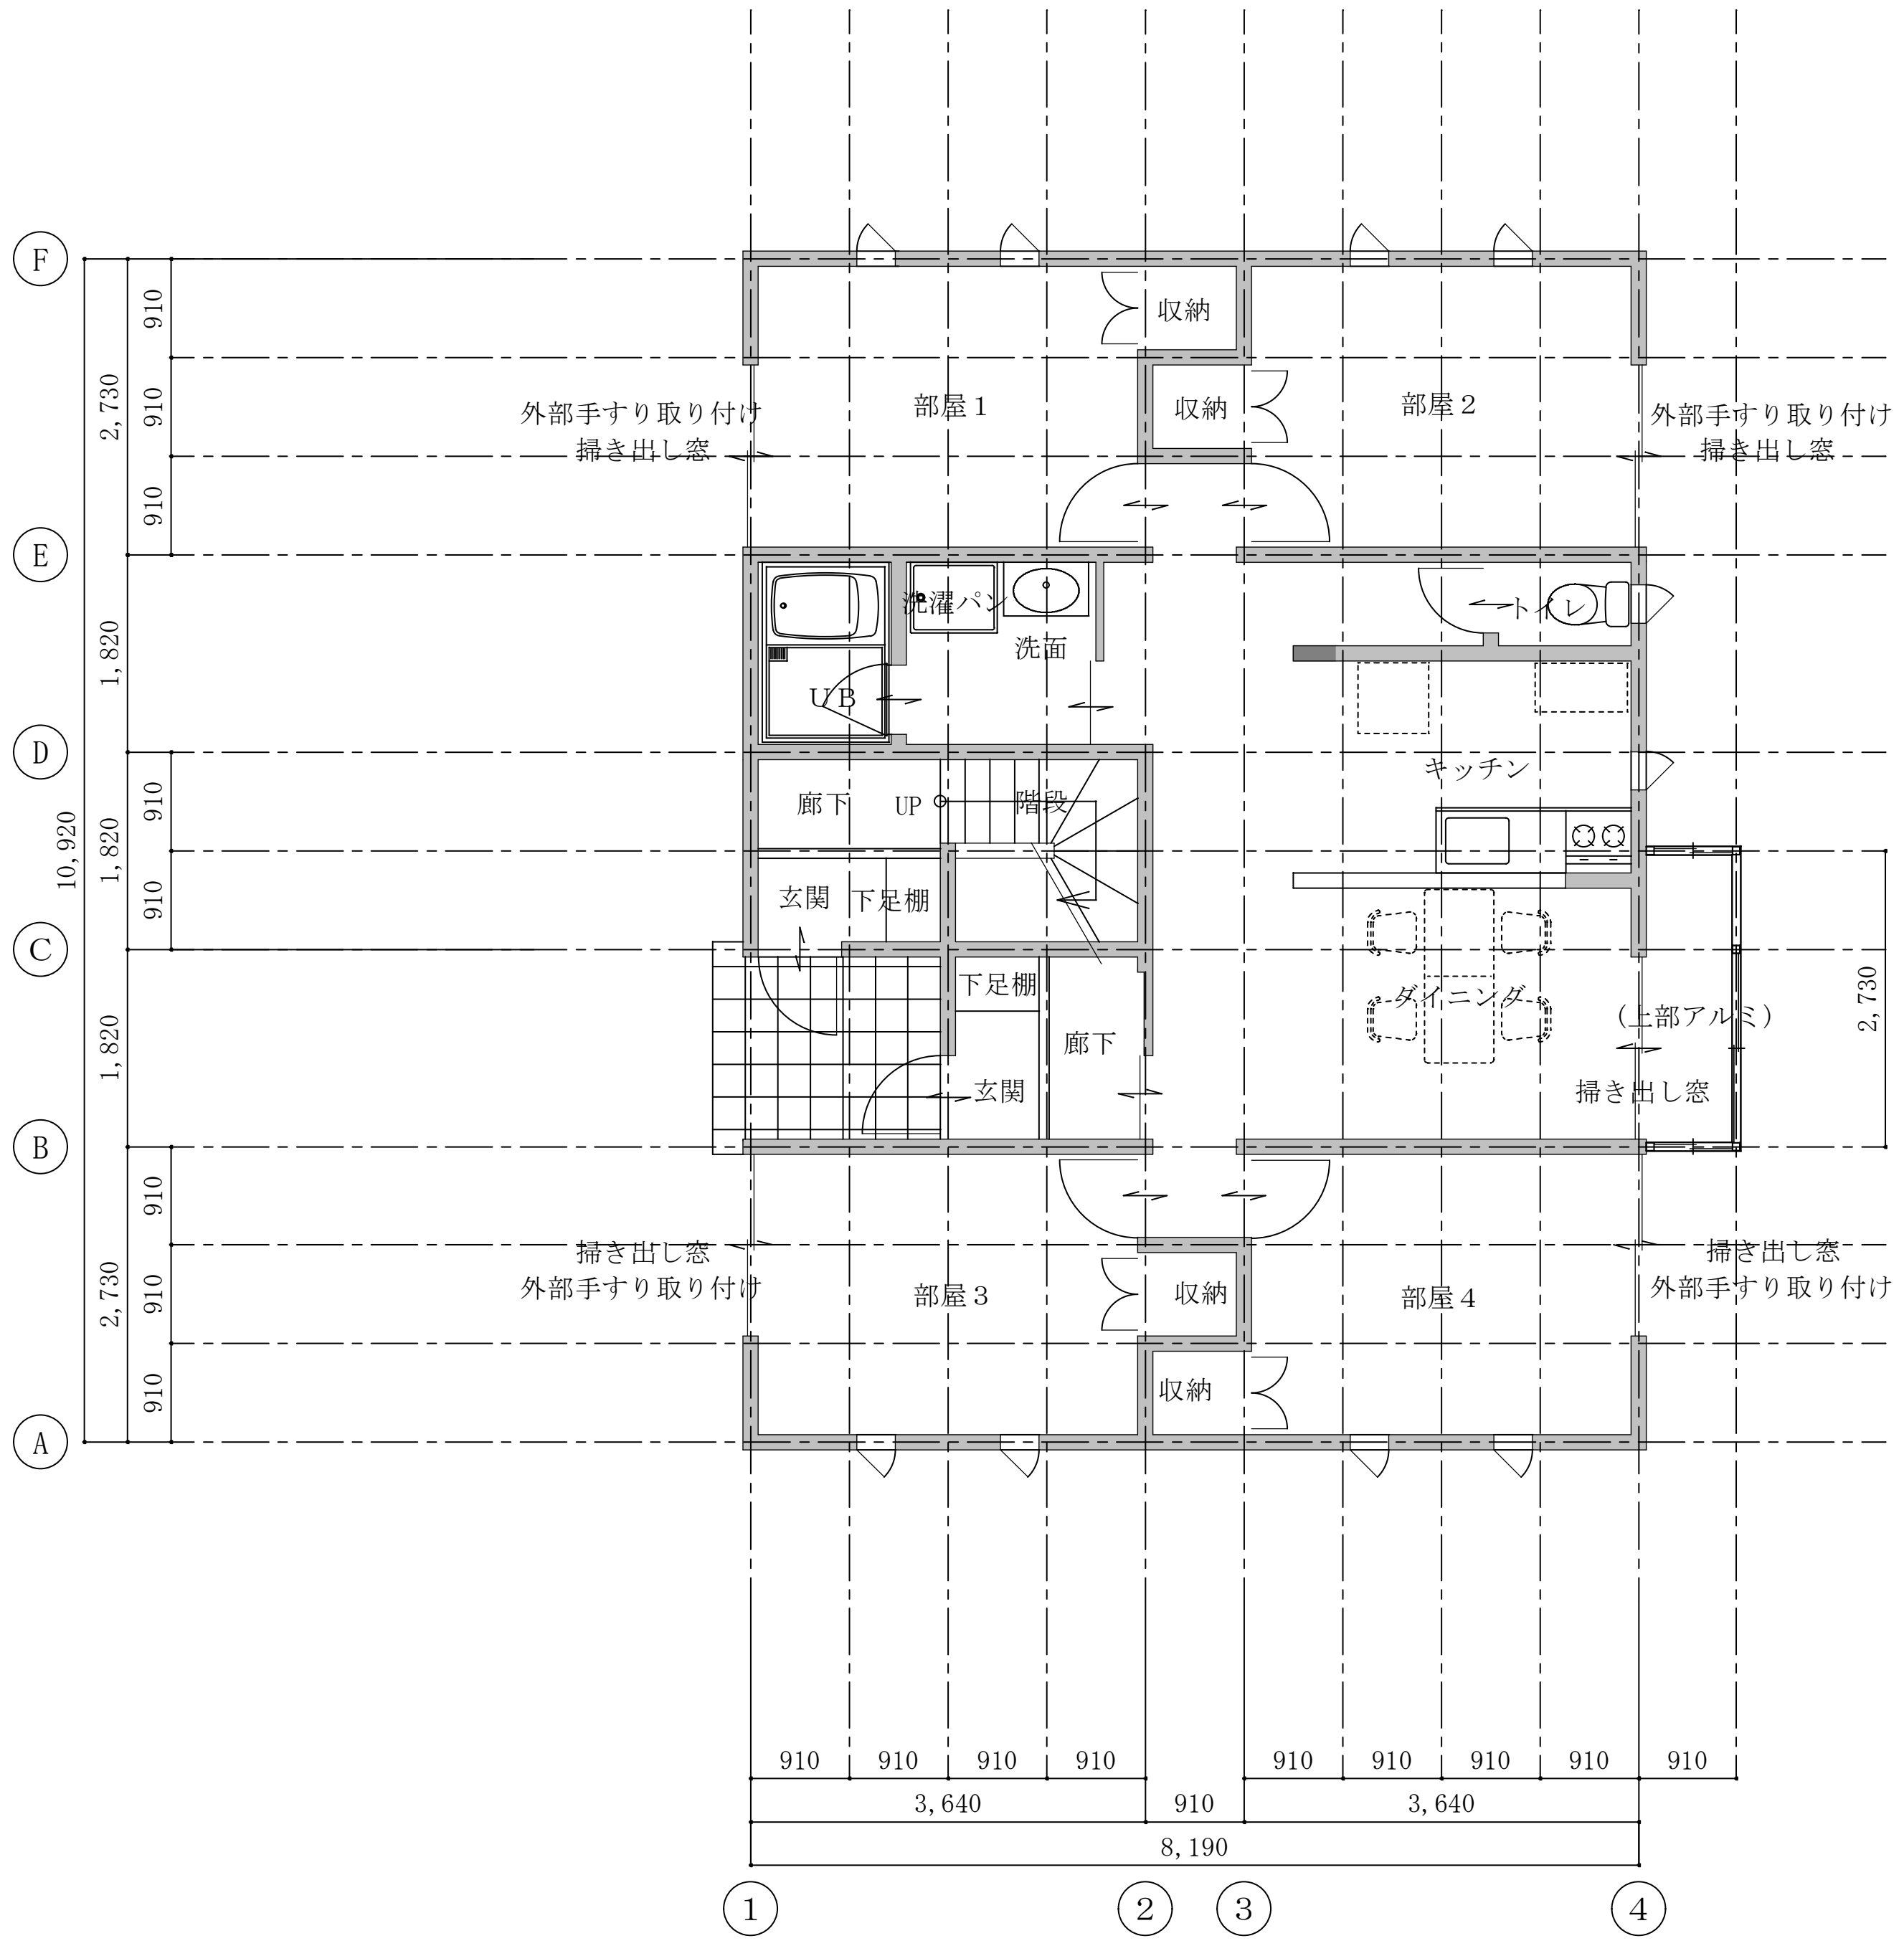


1階平面図　　S＝1/100

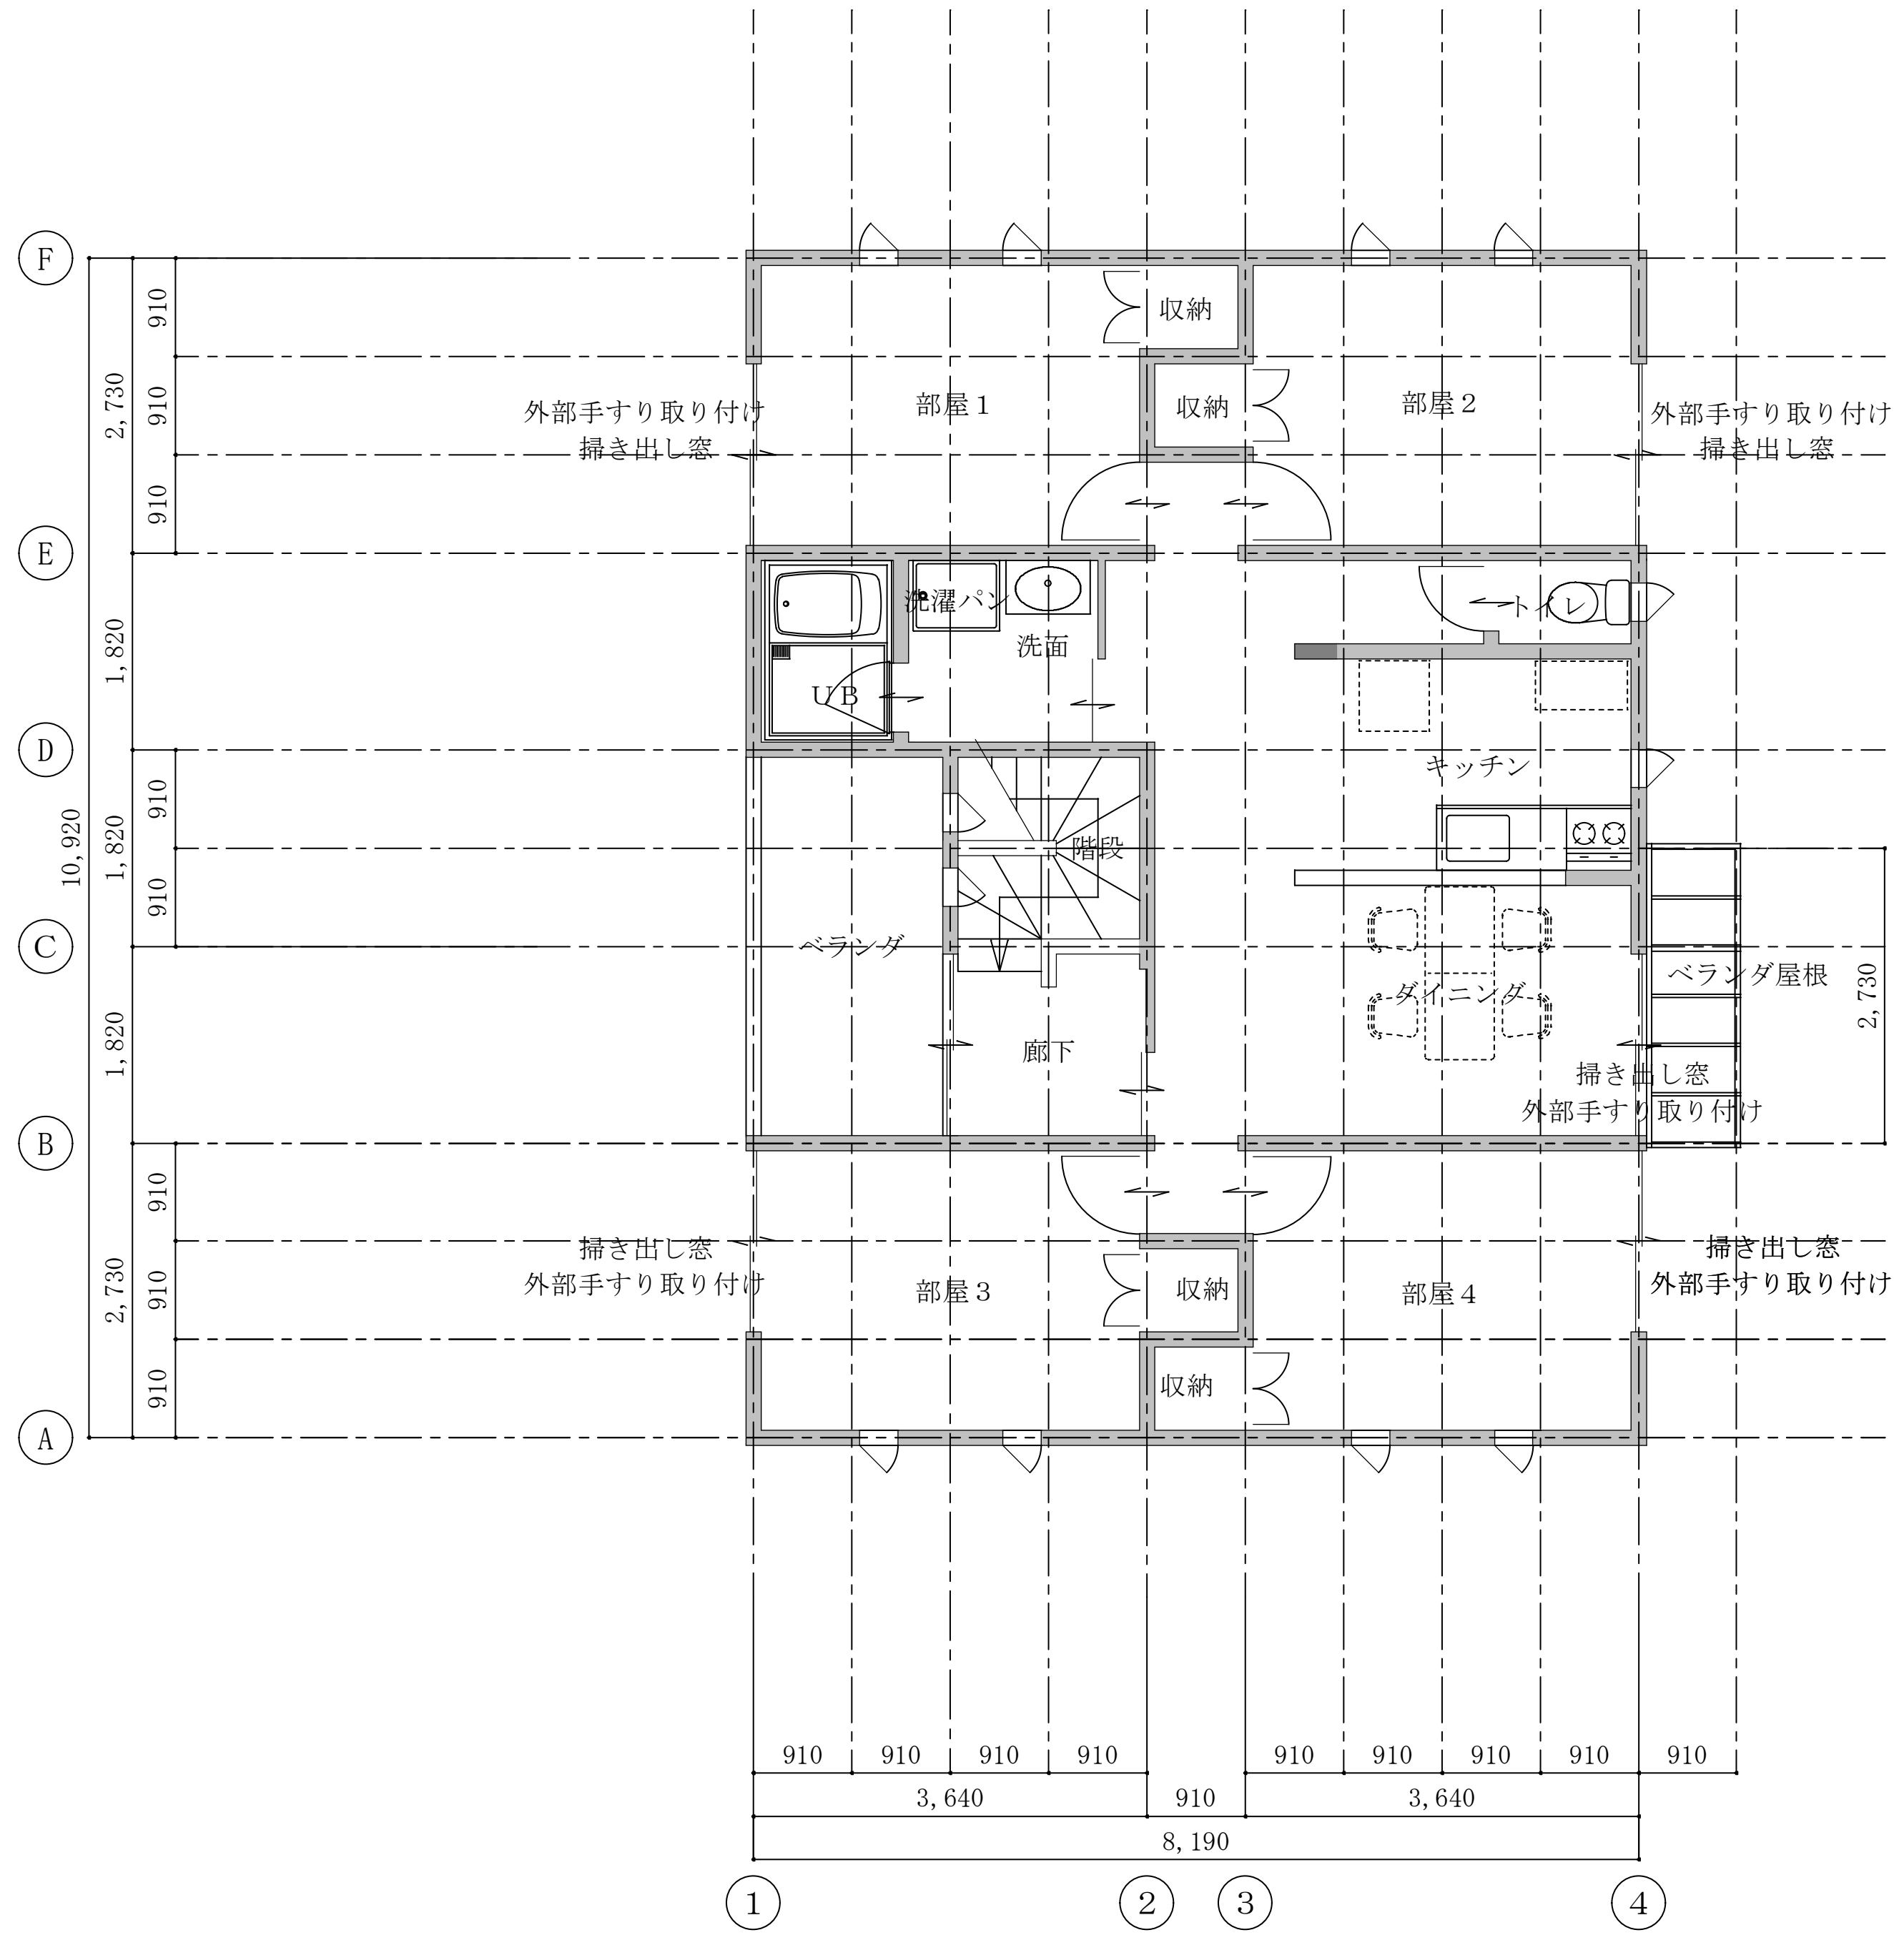

2階平面図　　S＝1/100

〒955-0044　新潟県三条市田島二丁目22番28号 社会福祉法人　県央福祉会 TEL：0256-31-1810　FAX：0256-31-1811	一級建築士事務所 新潟県知事　登録（　）第　　号 一級建築士	設　計	検　図	承　諾	設計年月日 20261004	図面サイズ A２	縮　尺 S=1/100	工事名称 図面名称	県央福祉会塚野目職員寮計画 １階、２階平面図	種　別 A	図面番号 02